

ARRÊTÉ DU MAIRE

Arrêté n°2024-51

Objet : Arrêté portant réglementation de la circulation et du stationnement sur la voie publique pendant la durée des travaux.

Le Maire de la Commune d'Ondres (Landes),
VU le Code de la Sécurité Intérieure, et notamment l'article L511-1,
VU le Code Général des Collectivité Territoriales et notamment les articles L.2122-24, L2212-1 et L.2212-2, L.2213-1 à L.2213-6,
VU le Code de la Route, notamment ses articles L.325-1 à L.325-13, R.325-1 et R.325-5, R.325-12 à R.325-52, R.411-1, R411-25, R. 417-1, R.417-10, R.432-1,
VU le Code de la Voirie Routière, et notamment l'article L116-2 et les dispositions du titre 1er relatives aux voies du domaine public routier (Articles R111-1 à R119-37),
VU le Code Général de la Propriété des Personnes Publiques, notamment l'article L.2125-1,
VU le Code Pénal, notamment ses article 322-1, R.632-2 et R. 610-5,
VU les dispositions du Code de Procédure Pénale, notamment ses articles 21, 21-1 et D.15,
VU le Code des Relations entre le Public et l'Administration, et notamment l'article L 211-2,
VU le Code de Justice Administrative et notamment son article R.541-1,
VU la loi N° 82-213 du 02 mars 1982 relative aux droits et libertés des Communes, des Départements et des Régions,
VU la loi N° 83-8 du 07 janvier 1983 relative à la répartition des compétences entre les Communes, les Départements, les Régions et l'Etat,
VU les ordonnances, décrets, arrêtés, lois et circulaires réglementant la circulation,
VU l'arrêté Interministériel du 24 novembre 1967, relatif à la signalisation des routes et des autoroutes,

VU l'arrêté Préfectoral du 25 novembre 2003 et l'arrêté municipal en date du 27 juin 2013 de prévention des nuisances sonores et de lutte contre les bruits de voisinage,

Vu l'arrêté municipal 2022-17 règlementant les travaux avec nuisances sonores en période estivale sur Ondres,

VU la délibération 2024-02-04 du 22 février 2024 concernant la convention de maîtrise d'ouvrage unique,

VU la demande d'arrêté de circulation transmise en date du 12 mars 2024, par la sté COLAS - DARDILLY, concernant les travaux d'aménagement (en 7 phases) en mode doux de la RD810, du parking relais de Garros au carrefour de la Mairie d'Ondres (longueur 1.2 km) à Ondres,

VU le courrier de la Direction des sécurités de la préfecture des Landes du 8 mars 2024,

VU l'avis favorable de la commune de Tarnos en date du 15 mars 2024,

VU l'intérêt général,

CONSIDERANT que pour permettre d'une part la réalisation d'une liaison cyclable et piétonne sécurisée et d'autre part pour assurer la sécurité du chantier, ainsi que la sécurité routière et piétonne, il convient de réglementer la circulation générale aux abords dudit chantier.

CONSIDERANT qu'il importe de prendre toutes mesures de circonstance pour permettre le déroulement convenable des travaux qui y sont liés, d'assurer le bon ordre et de garantir la sécurité publique ;

CONSIDERANT qu'il importe de prendre toutes les mesures adéquates pour faciliter les déplacements des secours durant toute la durée dudit chantier.

CONSIDERANT qu'il y a lieu de prendre toutes mesures propres à permettre l'exécution de travaux et assurer la sécurité des usagers.

ARRETE

ARTICLE 1 :

A partir du 18 mars 2024, et ce jusqu'à la fin des travaux (durée prévisionnelle 130 jours) la circulation et le stationnement des véhicules sont règlementés, sur la RD 810 sur le tronçon mentionné ci-dessus.

ARTICLE 2 :

La voie de circulation est basculée sur la voie opposée qui sera en double sens. La vitesse des véhicules est limitée à 50km/ h aux abords du chantier.

Suivant l'avancement des travaux qui se dérouleront en 7 phases (voir dossier ci annexé), la signalisation changera en fonction des besoins du chantier et de la sécurité routière.

ARTICLE 3 :

La pré-signalisation, la signalisation de position et les mesures de protection de chantier nécessaires à la bonne exécution du présent arrêté sont fournies, mises en place et maintenues en état, de jour comme de nuit, par l'entreprise. L'ensemble de ces dispositions devra être conforme aux réglementations en vigueur et aux éventuelles prescriptions particulières.

L'information du public est assurée par l'affichage du présent arrêté, en Mairie et sur place.

ARTICLE 4 :

Durant toute la durée du chantier, la chaussée et la voie publique doit rester dans un état de propreté irréprochable et compatible avec les exigences de sécurité routière (absence de boues, de graviers, de liquides sur la chaussée...).

Un balayage de la voie publique doit donc, à cette fin, être effectué à chaque fois que de besoin.

ARTICLE 5 :

Le titulaire du présent arrêté demeure entièrement responsable de l'installation du chantier, que celui-ci occupe, ou pas, le domaine public de la Collectivité ; des accidents de nature quelconque qui pourraient survenir du fait de l'exécution de ces travaux, ou être la conséquence d'un défaut ou d'une insuffisance des installations, protections et signalisations de chantier.

ARTICLE 6 :

La révocation du présent arrêté peut intervenir, sans indemnité quelconque en cas d'urgence, de danger pour la sécurité publique, de trouble à la fluidité de la circulation publique, de non-respect des prescriptions dudit arrêté, du plan de circulation des véhicules, de toute modification du plan d'organisation de chantier, ou de stationnements sur le domaine public.

Ce non-respect des prescriptions sera formalisé par une simple constatation de l'autorité compétente notamment la police municipale d'Ondres.

ARTICLE 7 :

Les infractions aux dispositions du présent arrêté sont prévues et réprimées conformément aux dispositions du Code de la route. Elles feront l'objet d'une verbalisation en application des articles L.325-1 à L.325-13, R.325-1 et R.325-5, R.325-12 à R.325-52, R.411-1, R.411-25, R.417-1, R.417-10 et R.432-1 du Code de la Route, par les agents de la Gendarmerie, de la Police Municipale et les agents municipaux spécialement assermentés à cet effet.

Lorsqu'une contravention aura été dressée, les véhicules en infraction pourront être enlevés et mis en fourrière dans les conditions prévues aux articles L 325-1 et suivants du Code de la Route.

Les autres infractions au présent arrêté seront constatées, poursuivies et réprimées conformément aux lois et règlements en vigueur.

ARTICLE 8 :

Monsieur le Directeur Général des Services, le service de Police Municipale, Monsieur le Chef de Brigade de la Gendarmerie de TARNOS, sont chargés chacun en ce qui le concerne de l'exécution du présent arrêté.

Ampliation du présent arrêté est transmise à la Gendarmerie de TARNOS, à la Police Municipale d'ONDRES et aux Services Techniques Municipaux.

Fait à Ondres, le 15 mars 2024

Mme Le Maire,

E. BELIN



Le présent arrêté peut faire l'objet d'un recours pour excès de pouvoir devant le Tribunal Administratif de Pau par voie postale, par voie dématérialisée sur le site www.telerecours.fr, ou par un dépôt direct auprès de la juridiction dans un délai de deux mois à compter de sa notification et de son affichage et/ou de sa publication.

*Coordonnées de l'instance : TA de Pau - 50 Cours Lyautey BP 43 64010 PAU CEDEX, Tél. : 05.59.84.94.40 – Fax : 05.59.02.49.93
// courriel : greffe.ta-pau@juradm.fr // adresse Internet (URL) : <http://pau.tribunal-administratif.fr>*

Ce recours peut éventuellement être précédé d'un recours administratif auprès du Maire dans les mêmes délais, qui proroge d'autant le délai de recours contentieux susvisé.

Coordonnées de la Ville : Madame le Maire de la Ville d'ONDRES – N°2189 AV du 11 novembre 1918 – 40 440 ONDRES - Tél. : 05.59.45.30.06 – courriel : contact@ondres.fr

COMMUNES DE TARNOS - ONDRES


Projet d'aménagement Modes doux RD 810







WE OPEN THE WAY

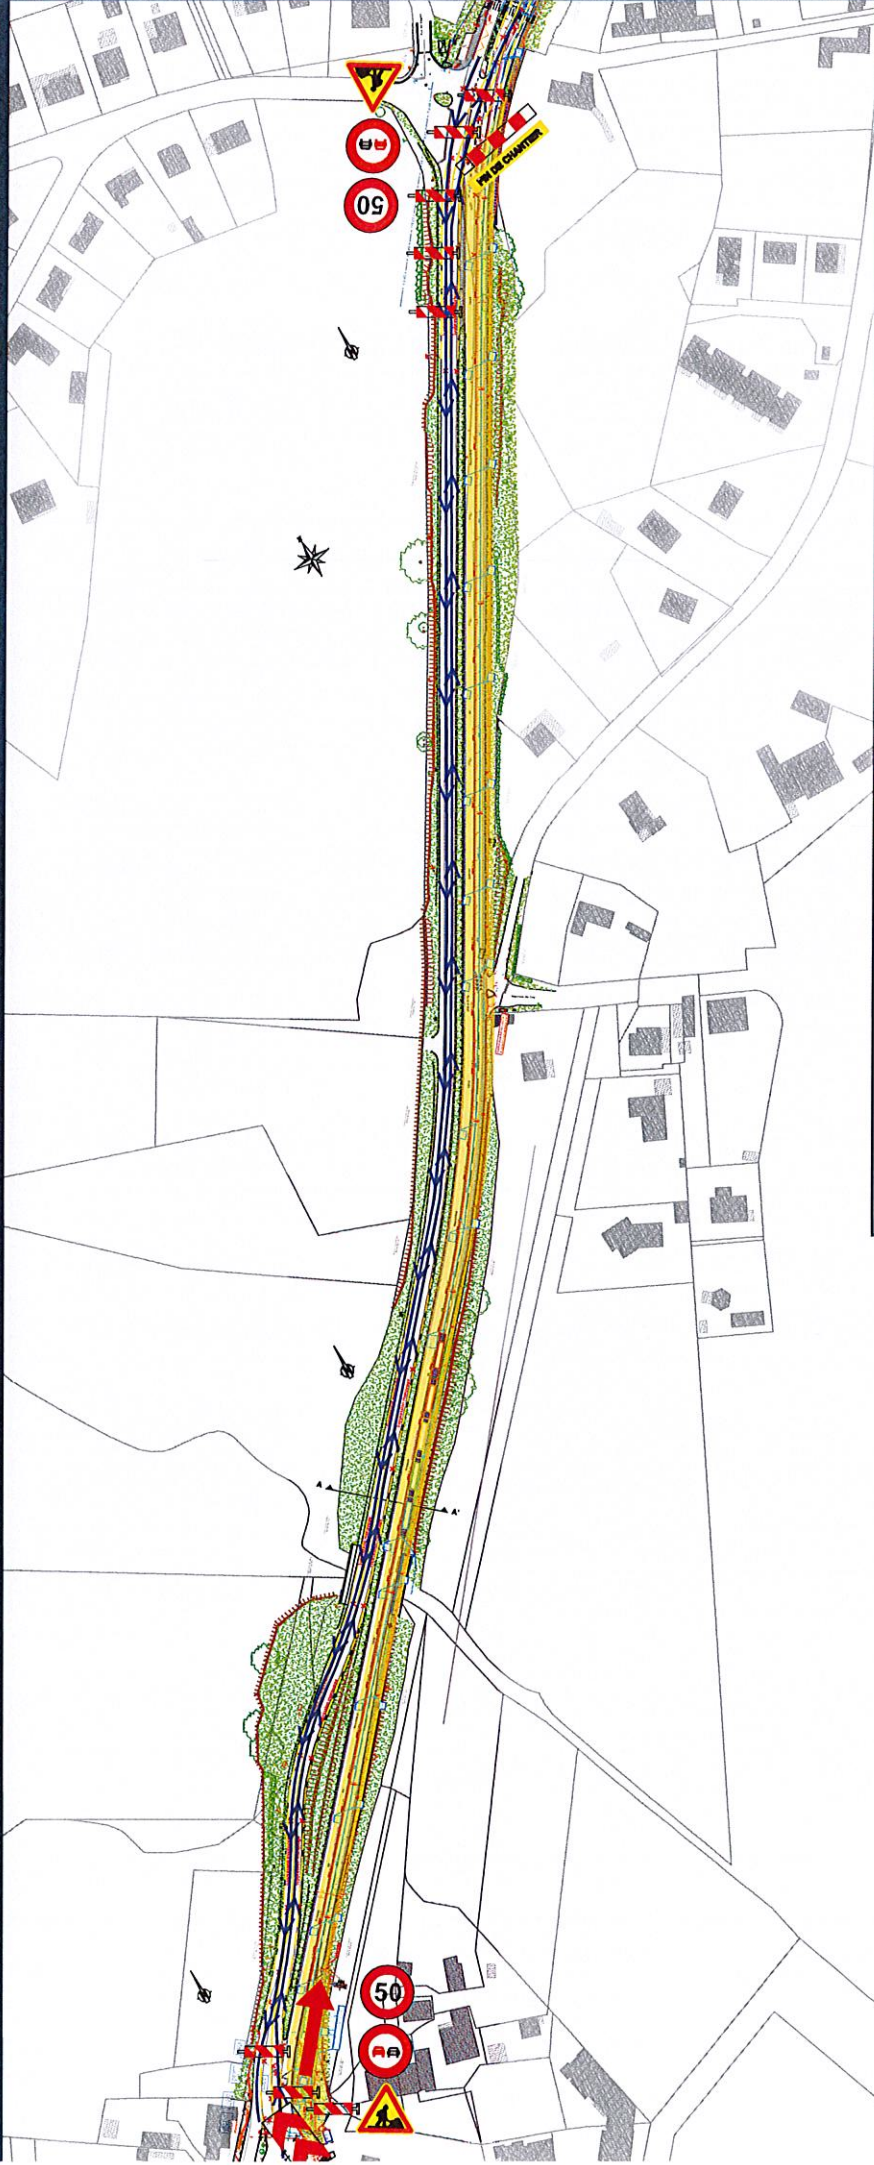Phase 1

18 Mars au 25 Avril



Légende

-  K58
-  Zone de travaux
-  Circulation VL
-  Accès chantier

Légende



Travaux réalisés :

- Signalisation de chantier
- Dégagement des emprises
- Décapage terre végétale
- Terrassements
- Réseau Eau Pluviale
- Empierrement

- Circulation double sens maintenu (2x3.25ml sur site - En dérogation à l'avis préfectoral du 8 Mars 2024 - 2x3.50ml - BDD 2x0.5ml précomisé)
- Accès riverains maintenus
- Vitesse régulée à 50km/h dans la phase travaux

Observations





COMMUNES DE TARNOS - ONDRES


Projet d'aménagement Modes doux RD 810



WE OPEN THE WAY

Phase 2

22 Avril au 22 Mai

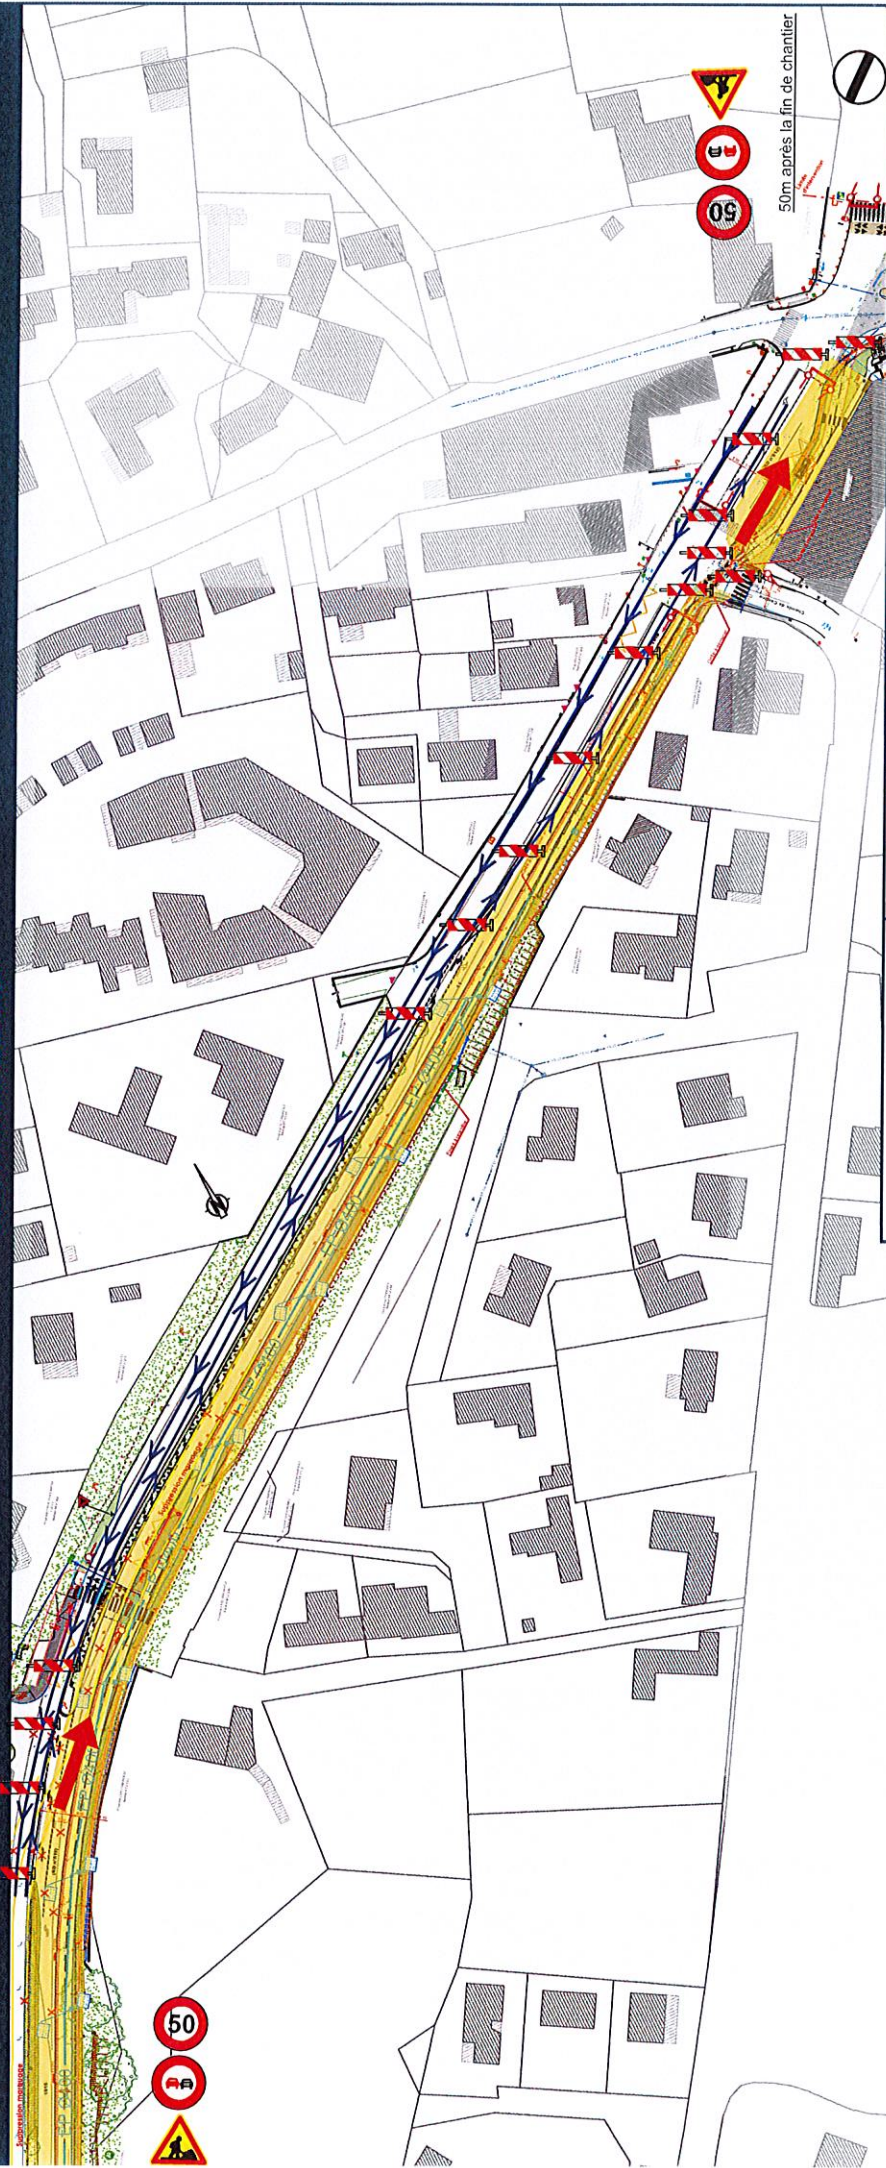

Légende

- K5B
- Zone de travaux
- Circulation VL
- Accès chantier

Travaux réalisés :

- Signalisation de chantier
- Dégageage des emprises
- Décapage terre végétale
- Terrassements
- Réseau Eau Pluviale
- Empierrement

Observations

- Circulation double sens maintenu (2x3.25ml sur site - En dérogation à l'avis préfectoral du 8 Mars 2024 - 2x3.50ml - BDD 2x0.5ml préconisé)
- Accès riverains maintenus
- Vitesse régulée à 50km/h dans la phase travaux

Légende

Observations



COMMUNES DE TARNOS - ONDRES


Projet d'aménagement Modes doux RD 810



WE OPEN THE WAY

Phase 3

27 Mai au 07 Juin

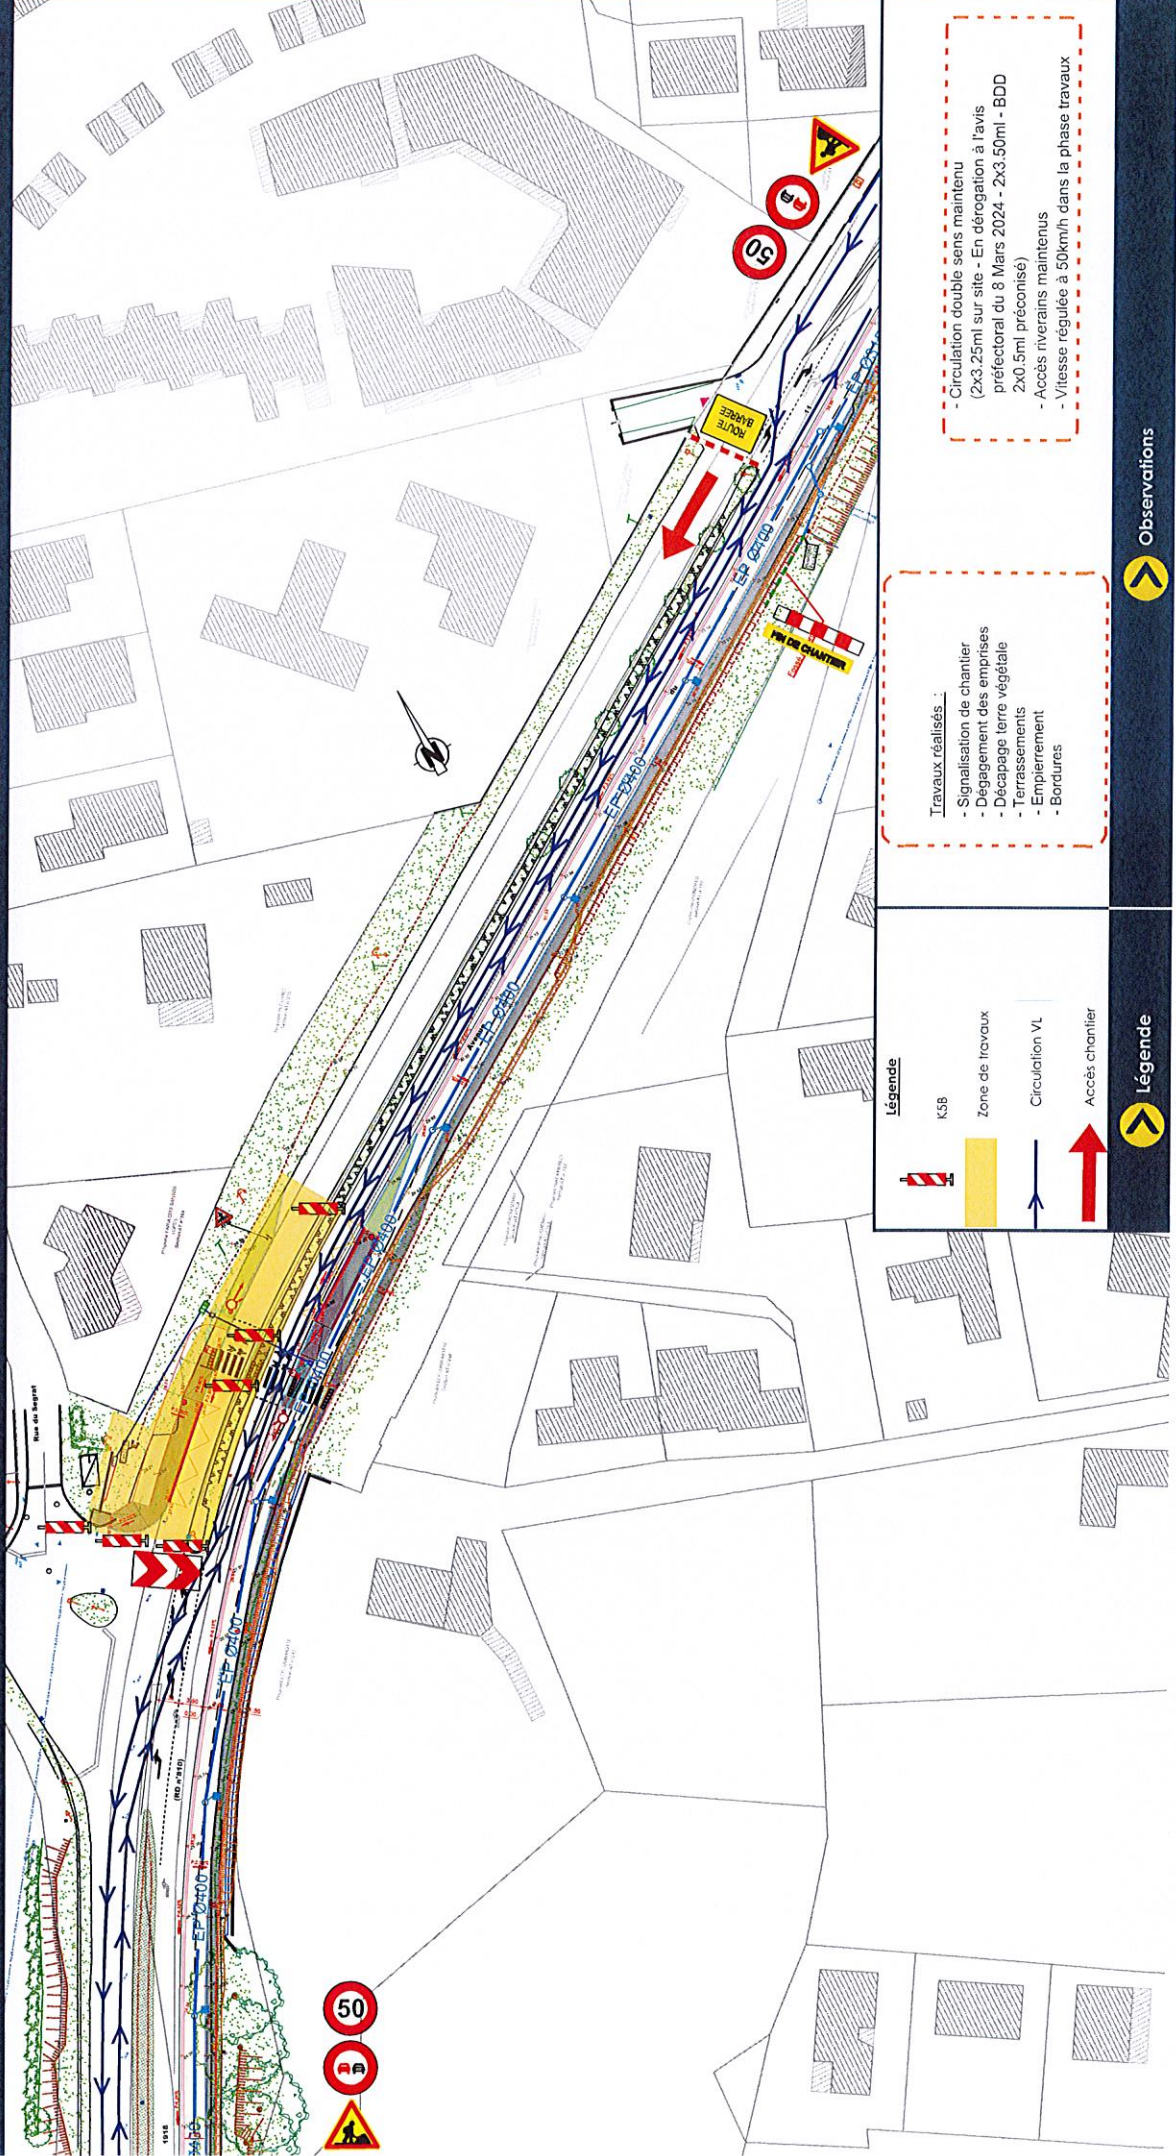

Travaux réalisés :

- Signalisation de chantier
- Dégagement des emprises
- Décapage terre végétale
- Terrassements
- Empièvements
- Bordures

- Circulation double sens maintenu (2x3.25ml sur site - En dérogation à l'avis préfectoral du 8 Mars 2024 - 2x3.50ml - BDD 2x0.5ml préconisé)

- Accès riverains maintenus

- Vitesse régulée à 50km/h dans la phase travaux

Légende

- K5B
- Zone de travaux
- Circulation VL
- Accès chantier

Légende

Observations



COMMUNES DE TARNOS - ONDRES


Projet d'aménagement Modes doux RD 810



WE OPEN THE WAY

Phase 4

10 Juin au 13 Juin

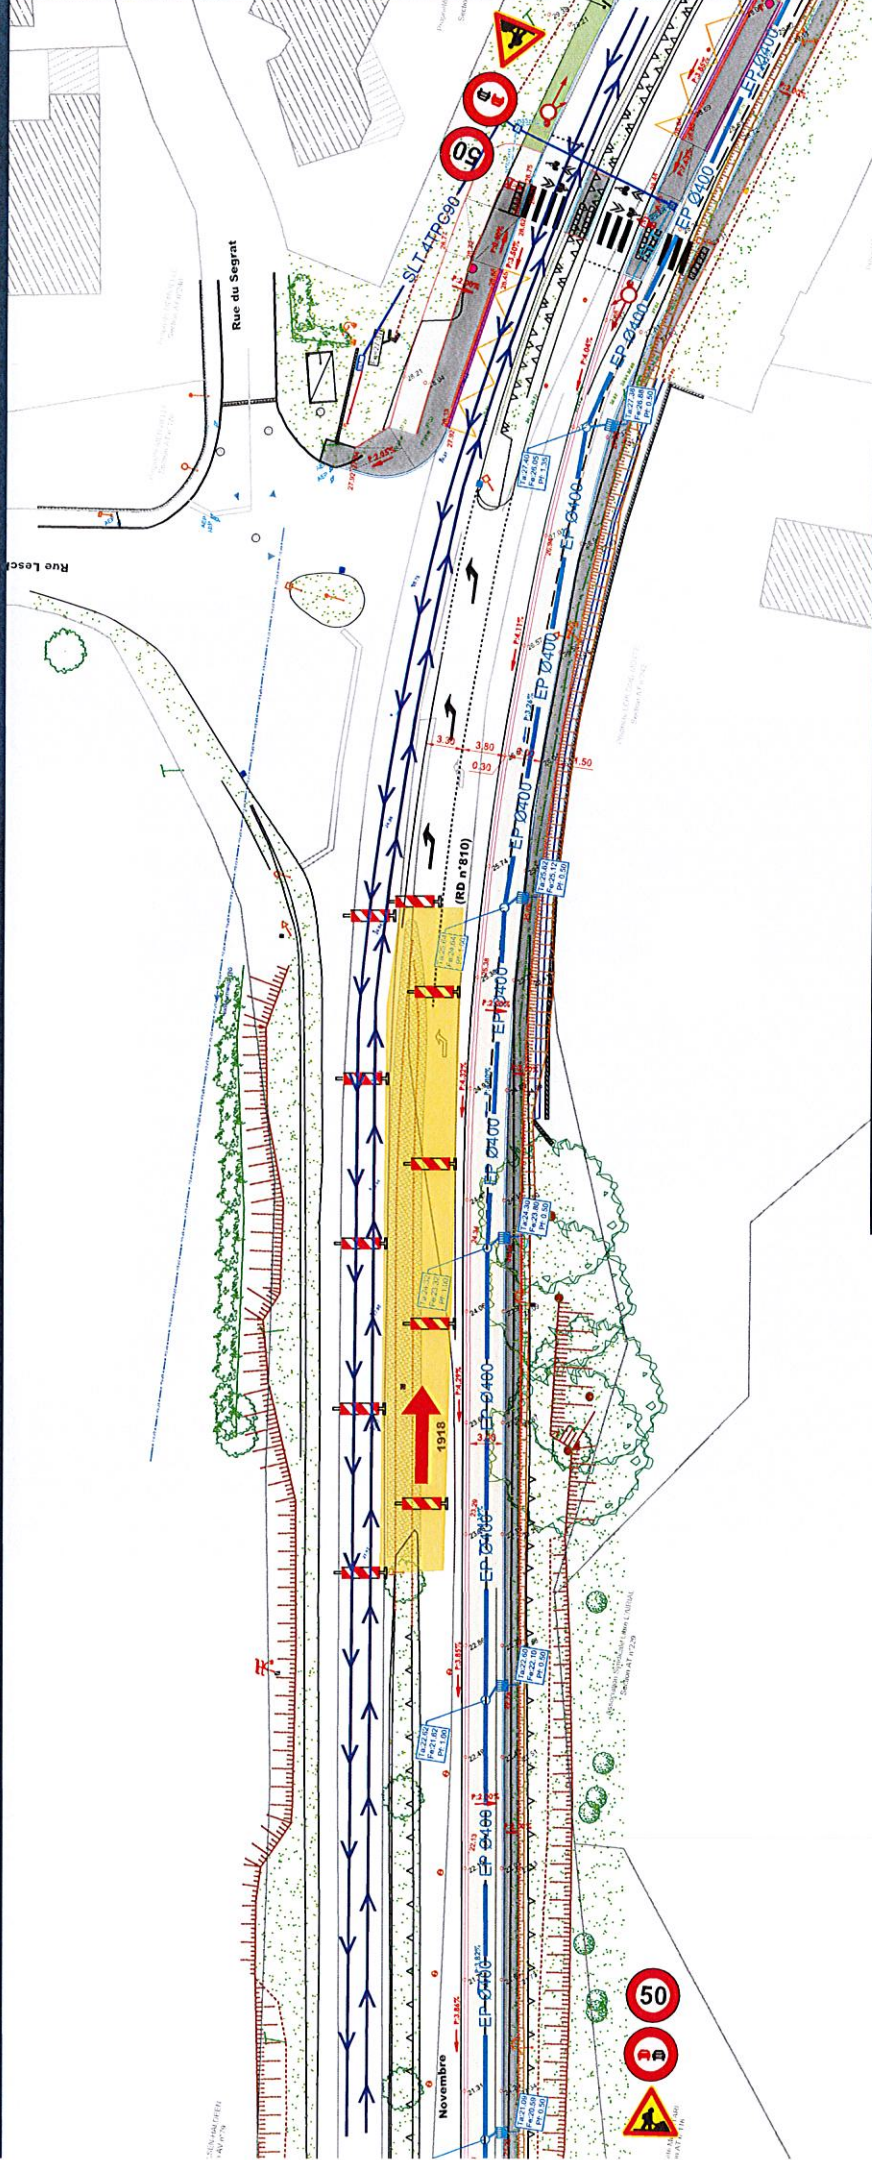

Légende

- K5B
- Zone de travaux
- Circulation VL
- Accès chantier

Légende



Travaux réalisés :

- Signalisation de chantier
- Dégageant des emprises
- Décroutage
- Terrassements
- Mise en place végétale

- Circulation double sens maintenu (2x3,25ml sur site - En dérogation à l'avis préfectoral du 8 Mars 2024 - 2x3,50ml - BDD 2x0,5ml préconisé)
 - Accès riverains maintenus
 - Vitesse régulée à 50km/h dans la phase travaux

Observations





COMMUNES DE TARNOS - ONDRES


Projet d'aménagement Modes doux RD 810



WE OPEN THE WAY

Phase 5

23 Avril au 07 Juin

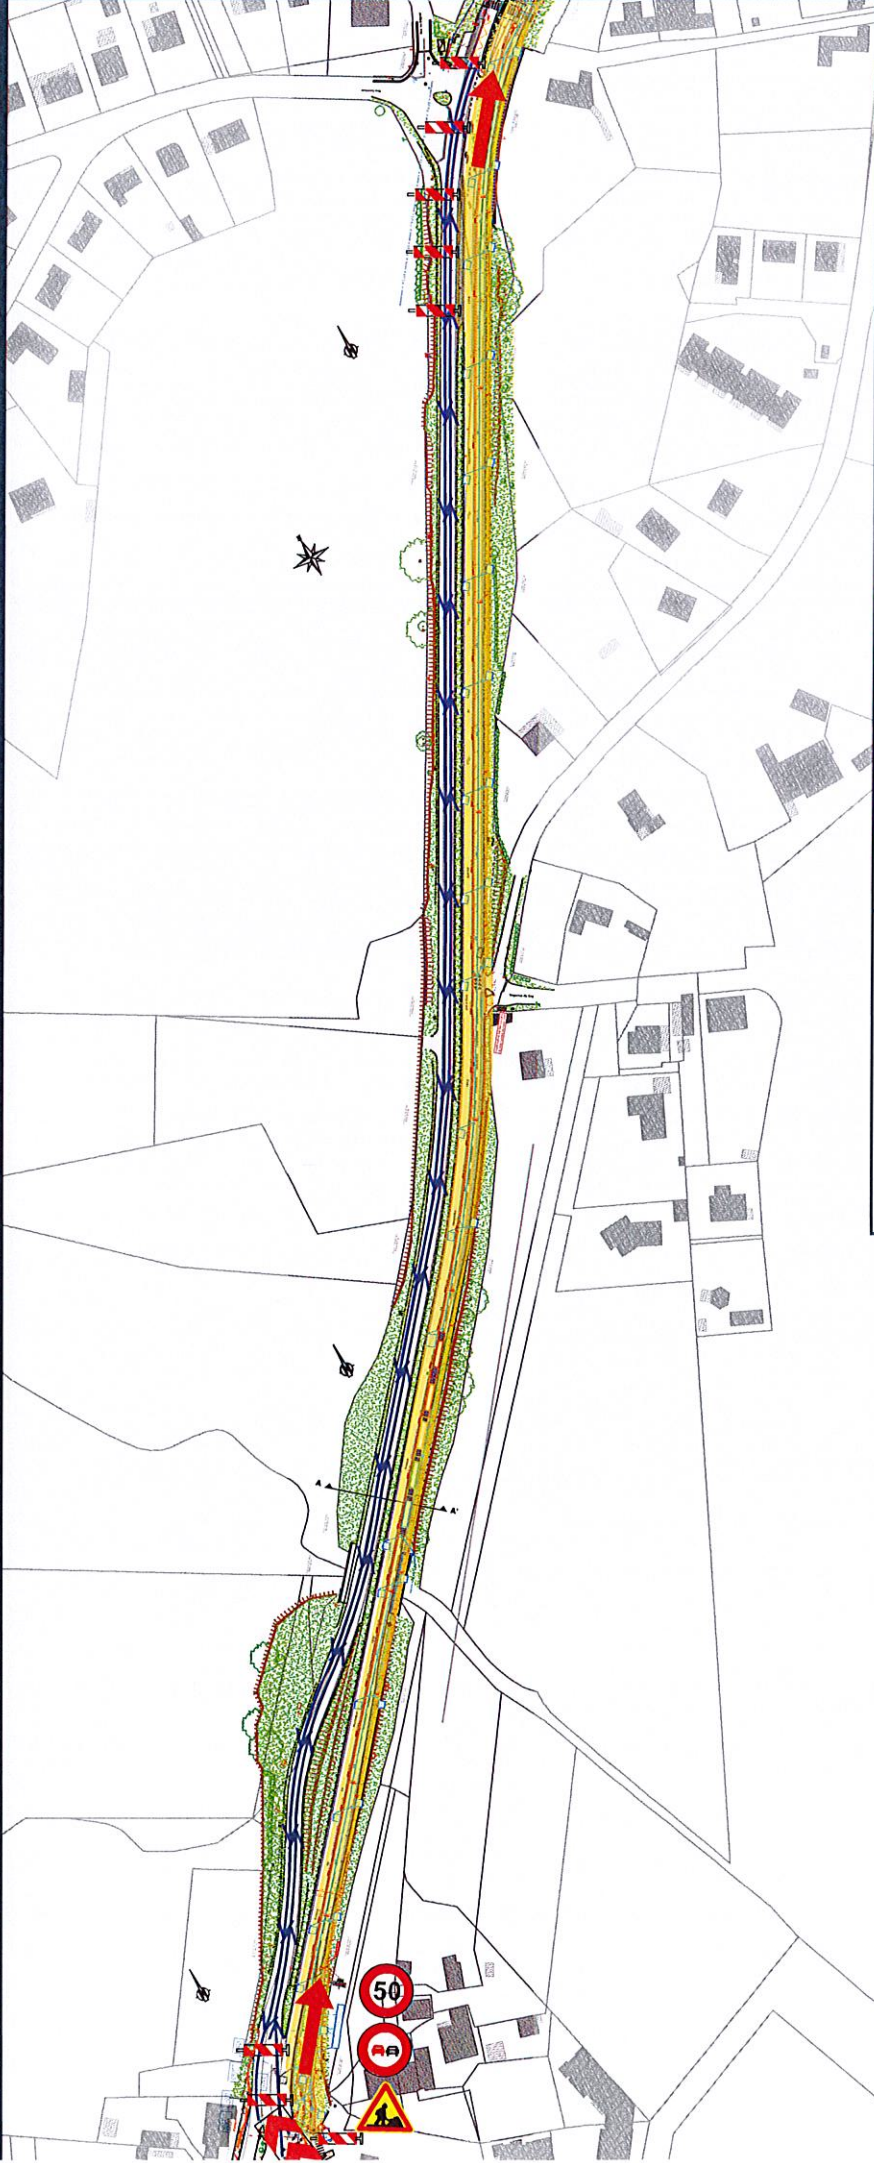

Légende

- K5B
- Zone de travaux
- Circulation VL
- Accès chantier

Légende



Travaux réalisés :

- Bordures
- Empiècement

- Circulation double sens maintenu (2x3.25ml sur site - En dérogation à l'avis préfectoral du 8 Mars 2024 - 2x3.50ml - BDD 2x0.5ml précomisé)
- Accès riverains maintenus
- Vitesse régulée à 50km/h dans la phase travaux

Observations



COMMUNES DE TARNOS - ONDRES


Projet d'aménagement Modes doux RD 810



WE OPEN THE WAY

Phase 5'

05 Juin au 01 Juillet

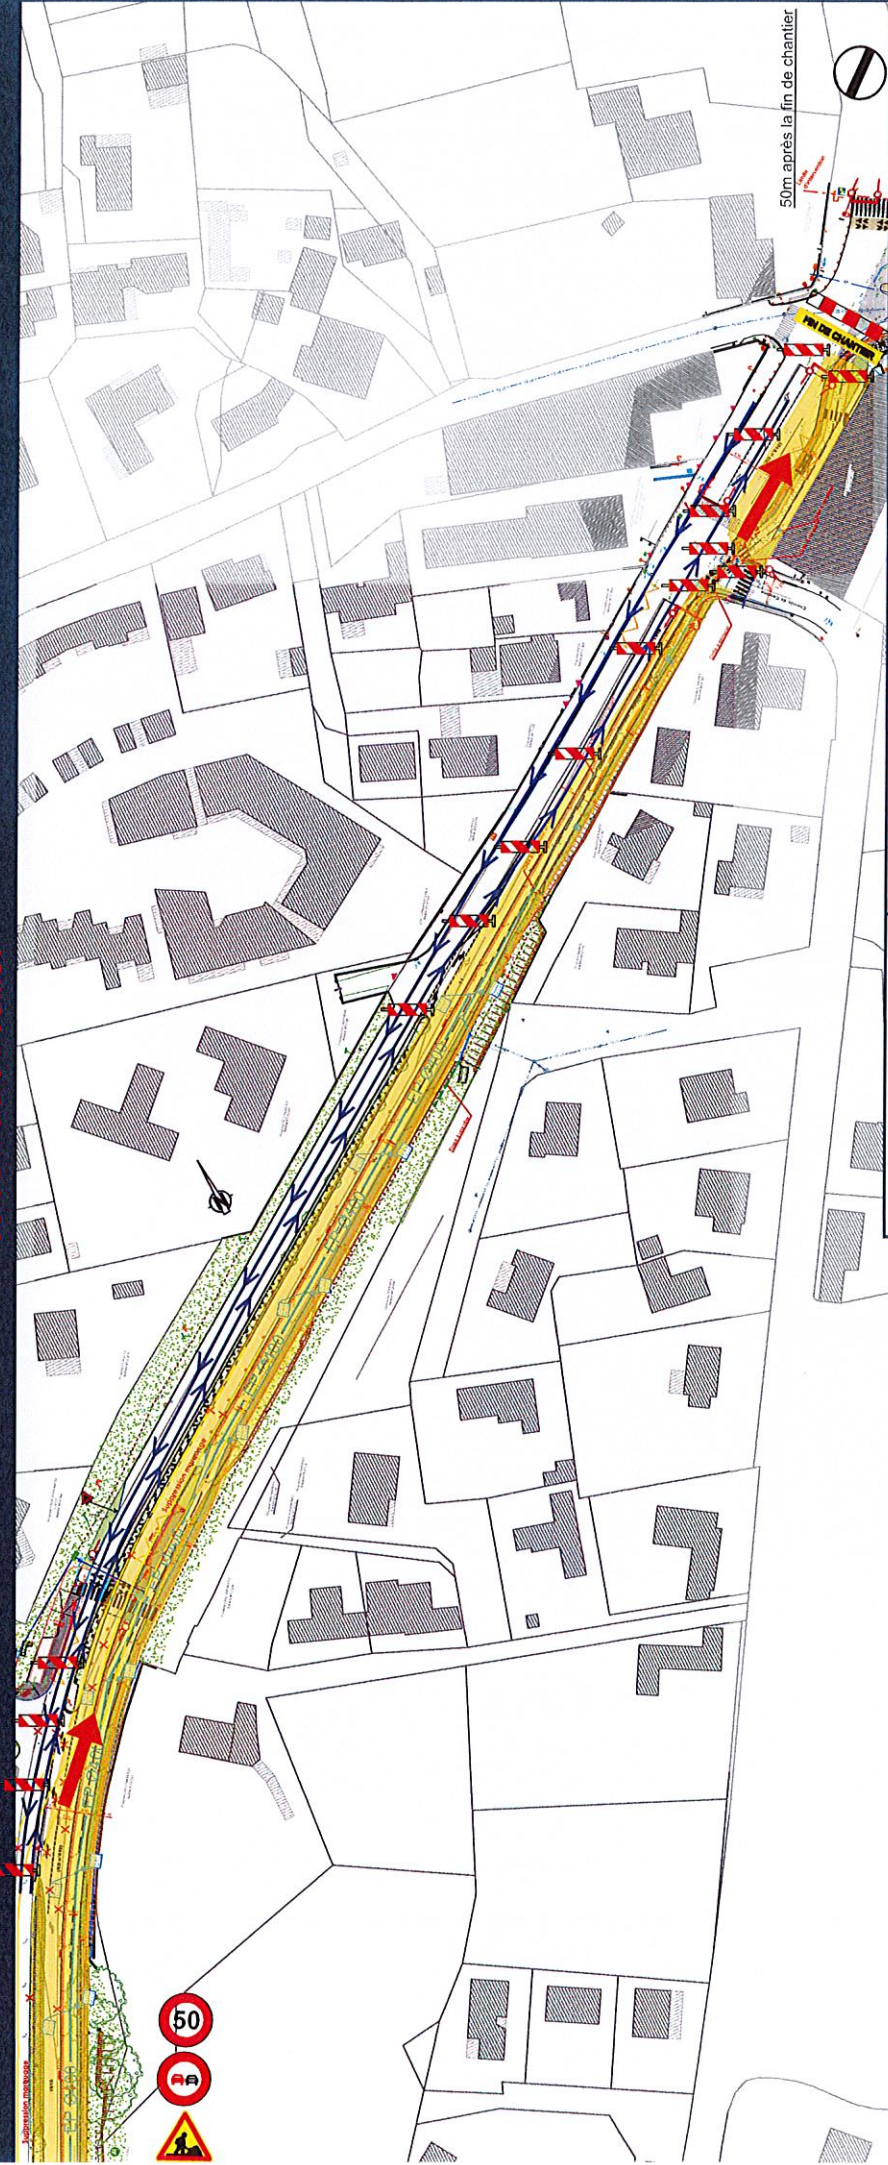

Légende

- K58
- Zone de travaux
- Circulation VL
- Accès chantier

Légende



Travaux réalisés :

- Bordures
- Empiétement

- Circulation double sens maintenu (2x3.25ml sur site - En dérogation à l'avis préfectoral du 8 Mars 2024 - 2x3.50ml - BDD 2x0.5ml préconisé)
- Accès riverains maintenus
- Vitesse régulée à 50km/h dans la phase travaux

Observations






- COMMUNE DE TARNOS - Projet d'aménagement Modes doux RD 810



WE OPEN THE WAY

Phase 6

02 Juillet au 05 Juillet

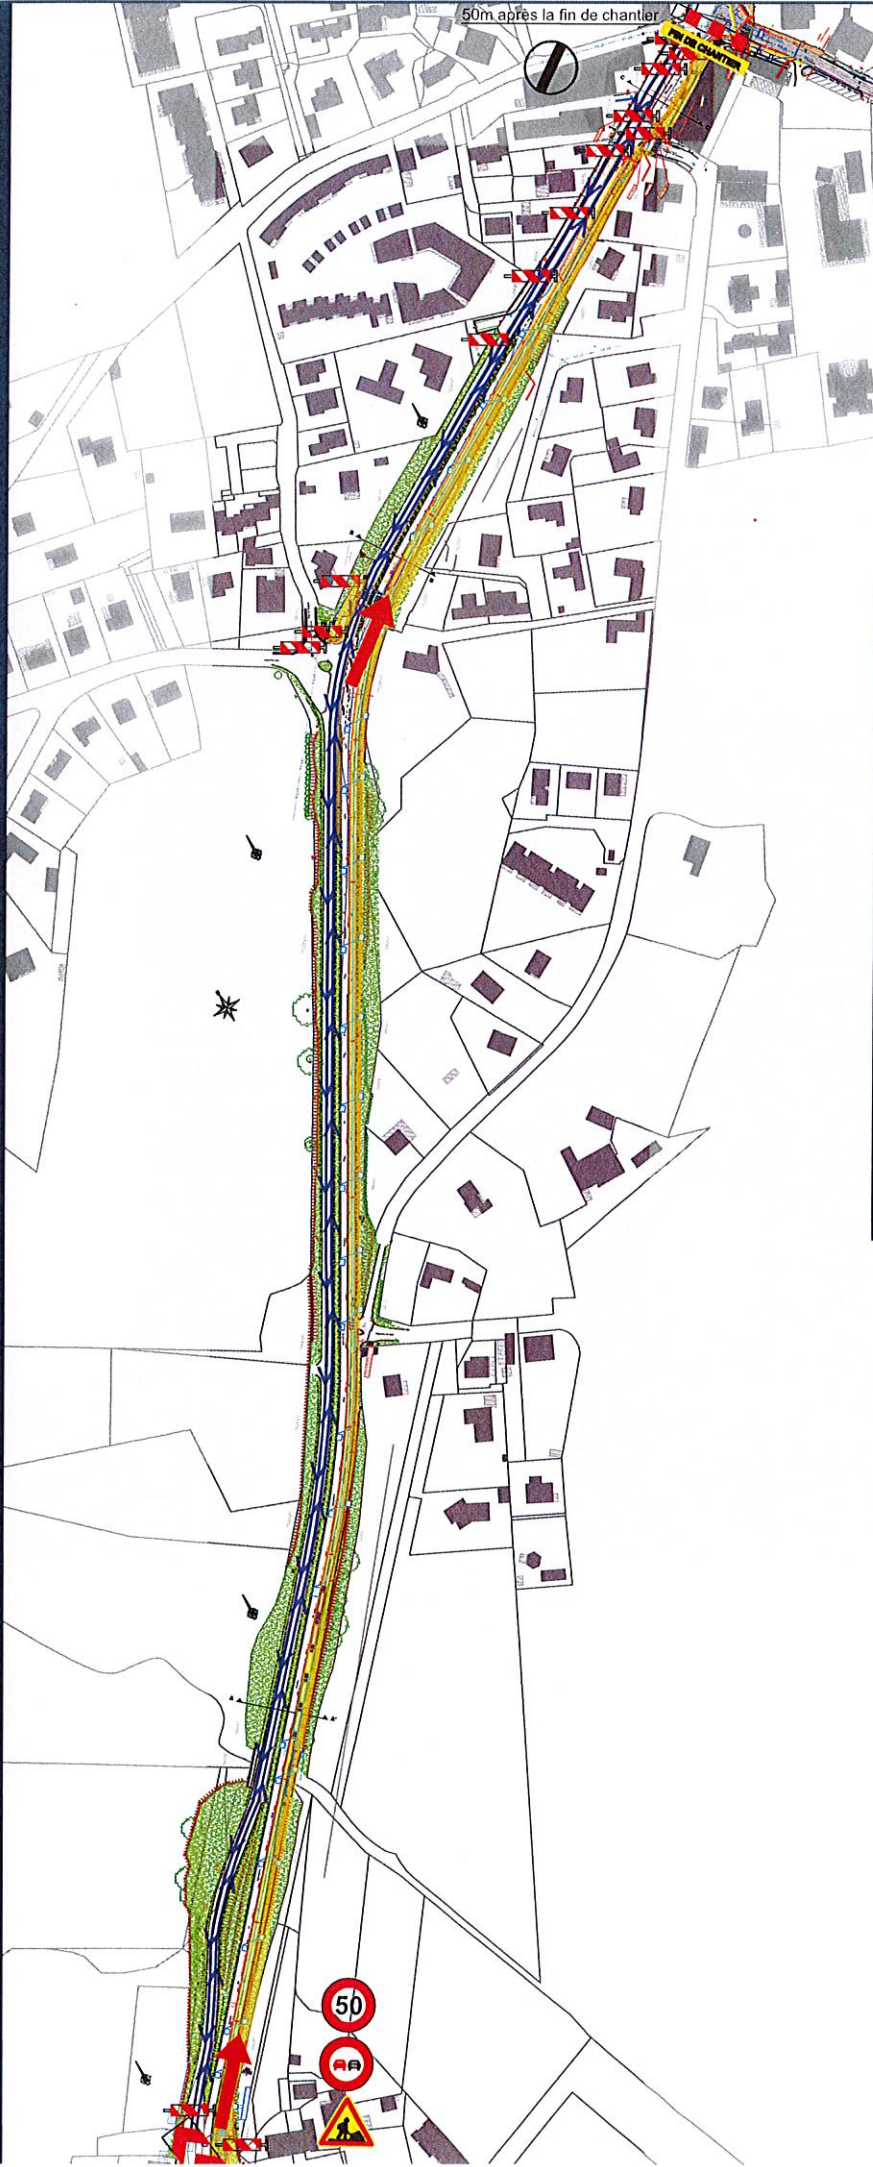

Légende

	K5B
	Zone de travaux
	Circulation VL
	Accès chantier

Travaux réalisés :

- Revêtements

Observations

- Circulation double sens maintenu (2x3.25ml sur site - En dérogation à l'avis préfectoral du 8 Mars 2024 - 2x3.50ml - BDD 2x0.5ml préconisés)
- Accès riverains maintenus
- Vitesse régulée à 50km/h dans la phase travaux



Légende

Observations




- COMMUNE DE TARNOS -
Projet d'aménagement Modes doux RD 810



WE OPEN THE WAY

Phase 7' - CARREFOUR DE LA MAIRIE

DUREE 2 SEMAINES (VACANCES SCOLAIRES)

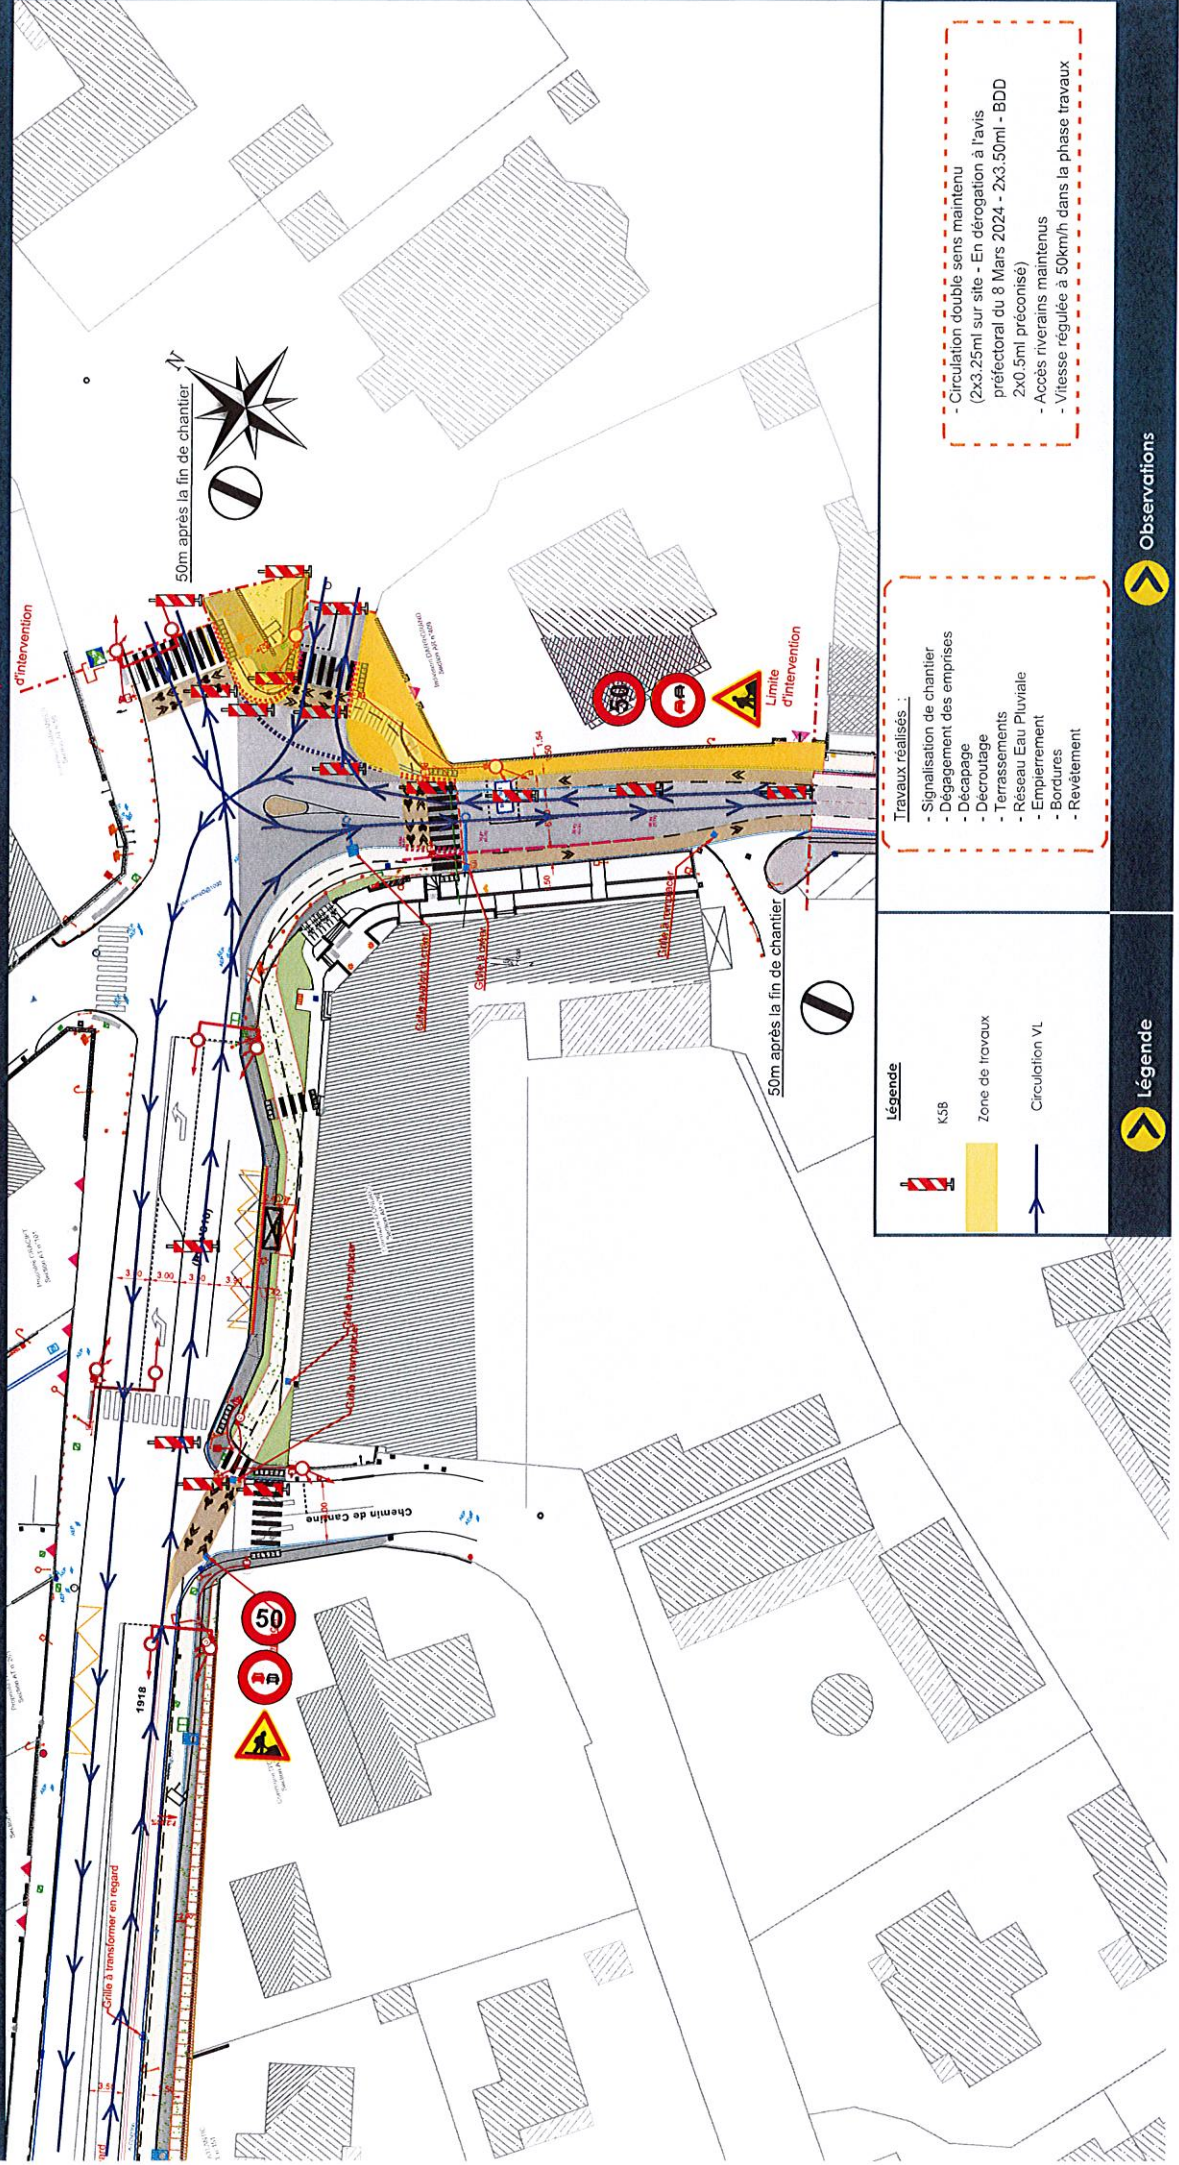

Légende

-  K5B
-  Zone de travaux
-  Circulation VL



Légende

Travaux réalisés :

- Signalisation de chantier
- Dégagement des emprises
- Décapage
- Décroûtage
- Terrassements
- Réseau Eau Pluviale
- Empierrement
- Bordures
- Revêtement



Observations

- Circulation double sens maintenu (2x3.25ml sur site - En dérogation à l'avis préfectoral du 8 Mars 2024 - 2x3.50ml - BDD 2x0.5ml préconisé)
- Accès riverains maintenus
- Vitesse régulée à 50km/h dans la phase travaux

Annexe 1

Signalisation provisoire - Zoom marquage prévu




Légende

- X Suppression marquage blanc existant
- Marquage provisoire (peinture jaune)
- Ligne T3 de chaque côté et ligne continue en axe

- Circulation double sens maintenu
- Voirie provisoire calibrée à 2x3.25m + BDD 2X0.50m
- Vitesse régulée à 50km/h durant les travaux

Annexe 2

Signalisation provisoire - Zoom marquage prévu

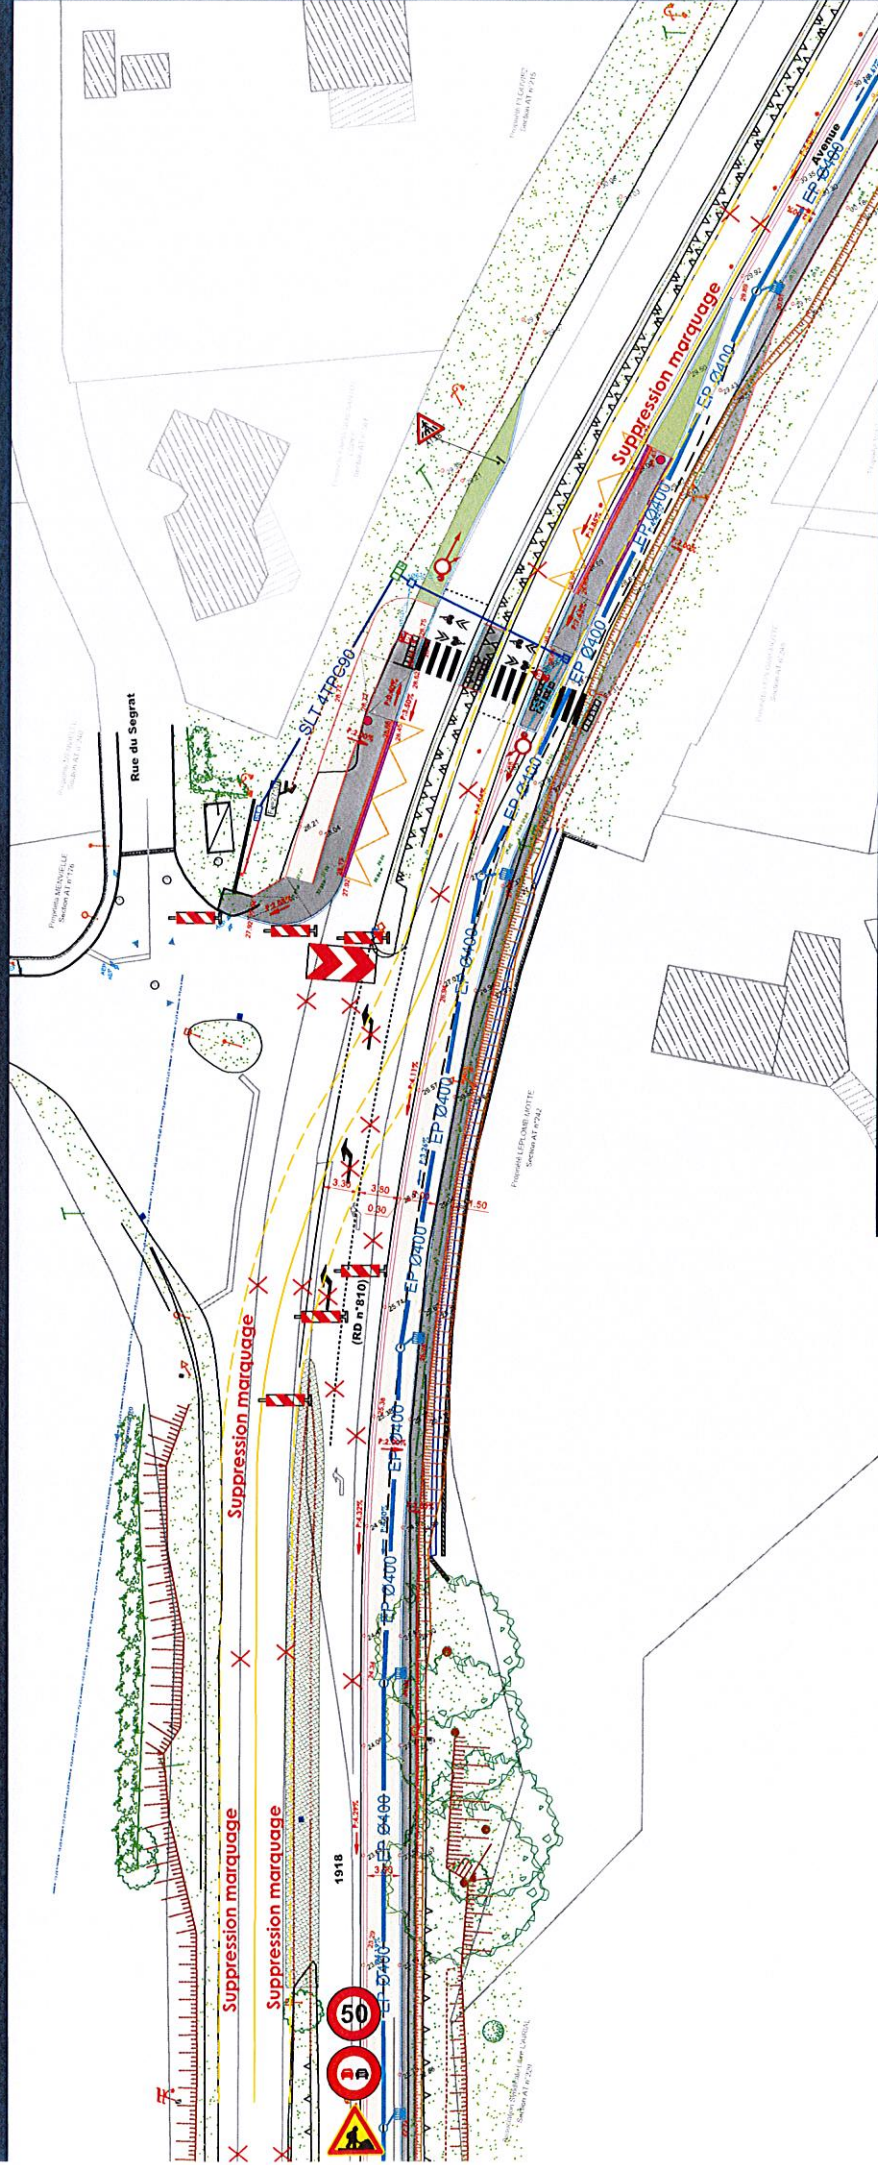

Légende

- Suppression marquage blanc existant
- Marquage provisoire (Peinture jaune)
- Ligne T3 de chaque côté et ligne continue en axe

Observations

- Circulation double sens maintenu
- Voirie provisoire calibrée à 2x3.25ml + BDD 2X0.50ml
- Vitesse régulée à 50km/h durant les travaux

Légende

Observations

Annexe 3

Signalisation provisoire - Zoom marquage prévu

