
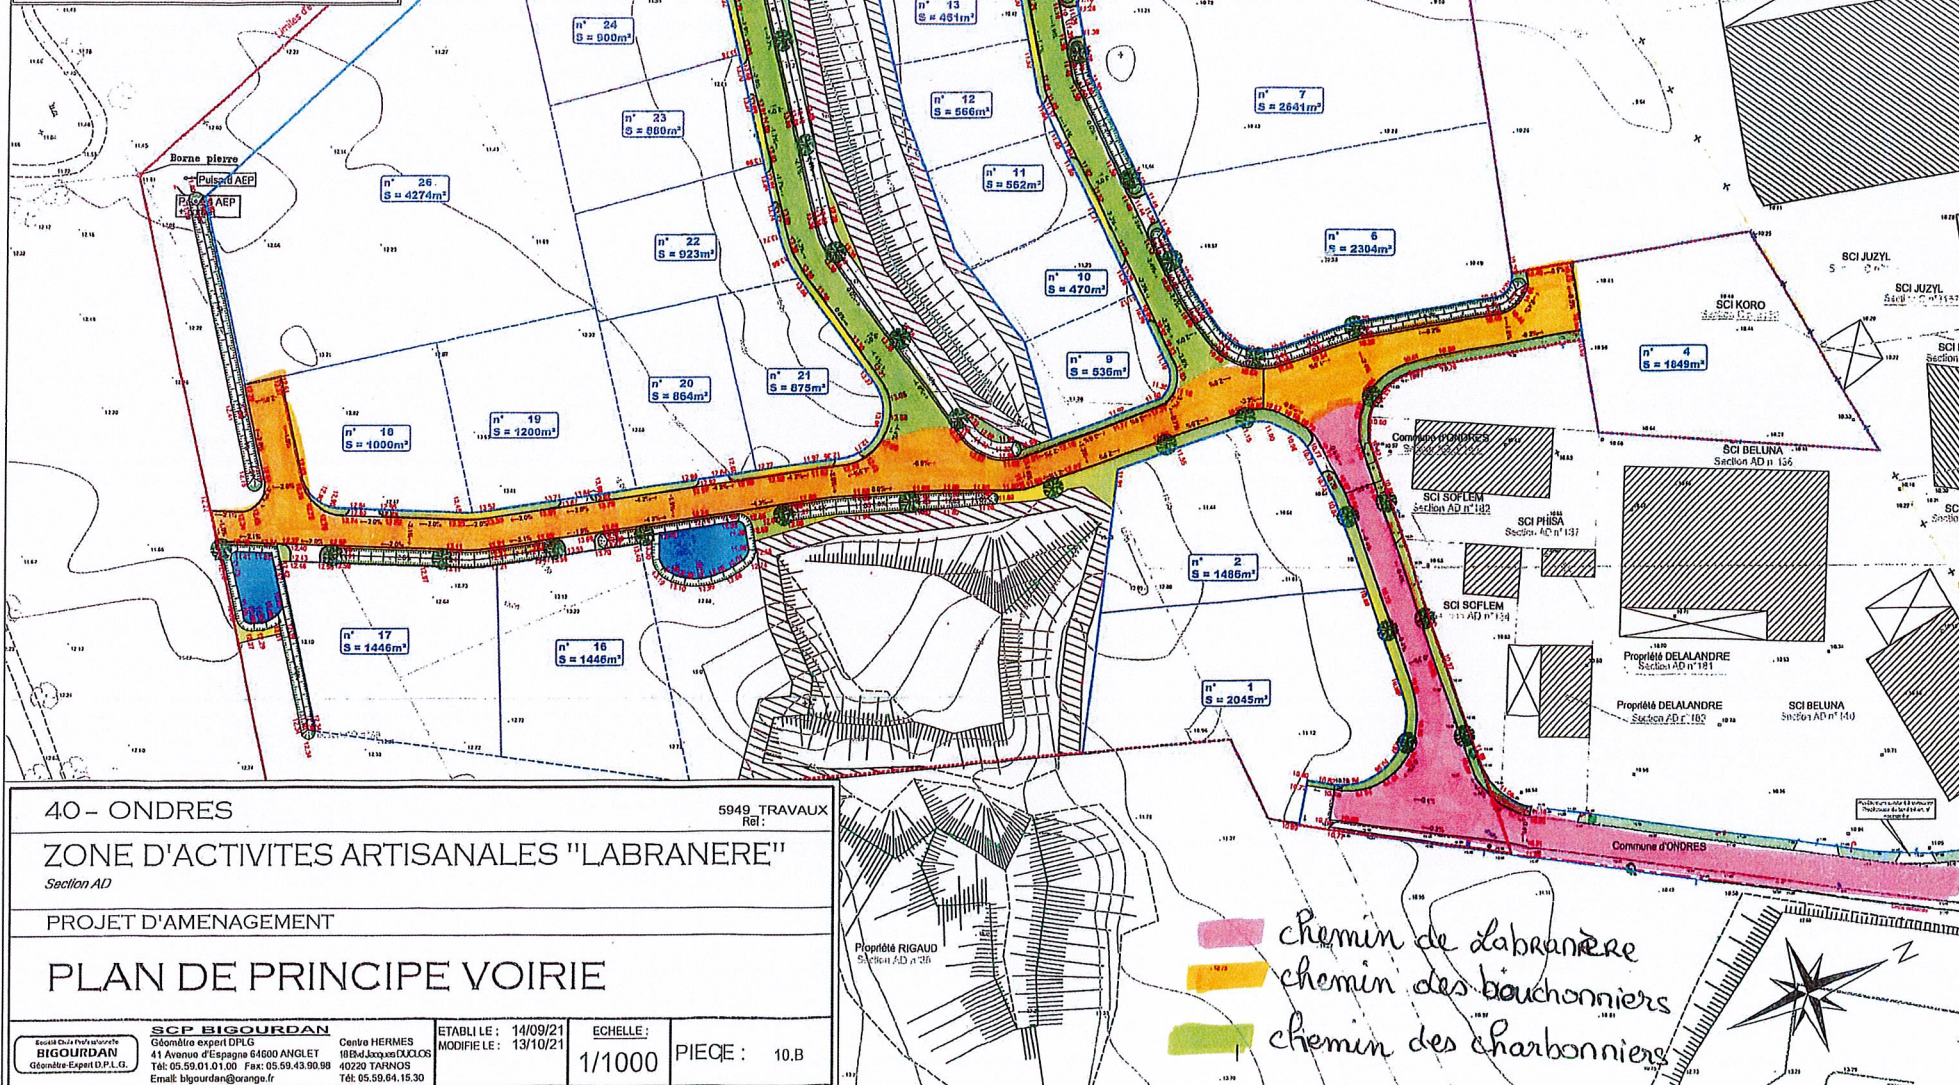


Envoyé en préfecture le 09/09/2024

Reçu en préfecture le 09/09/2024

Publié le 09/09/2024

ID : 040-214002099-20240905-DELIB202\_09\_02-DE

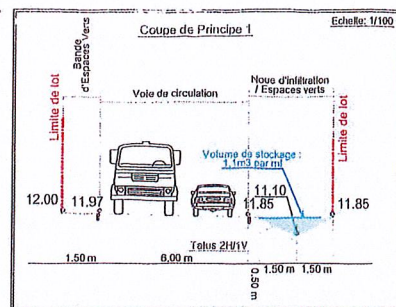

40 - ONDRES

5949 TRAVAUX  
Rel :

ZONE D'ACTIVITES ARTISANALES "LABRANERE"

Section AD

PROJET D'AMENAGEMENT

PLAN DE PRINCIPLE VOIRIE

SCIP BIGOURDAN  
Géomètre Expert D.P.L.G.

SCIP BIGOURDAN  
Géomètre expert D.P.L.G.  
41 Avenue d'Espagne 64000 ANGLET  
Tél: 05.59.01.01.00 Fax: 05.59.43.90.98  
Email: bigourdan@orange.fr

Centre HERMES  
18 Bd Jacques DUCLOS  
40220 TARNOS  
Tél: 05.59.64.15.30

ETABLI LE : 14/09/21  
MODIFIE LE : 13/10/21

ECHELLE :  
1/1000

PIECE : 10.B

chemin de Labranère  
chemin des bûcheronniers  
chemin des charbonniers