

**PHASE AVP**  
**PLN05 - Parking rétro-littoral**  
**Simulation des stationnements**

Indice	Suivi des modifications
A	Première édition
B	Adaptation remarques portantes


DATE	Échelle	Format
12/04/2022	1/250	A0

~360 places  
libres

Accès  
supprimé

Accès  
voiture  
fermé

Accès  
voiture  
fermé

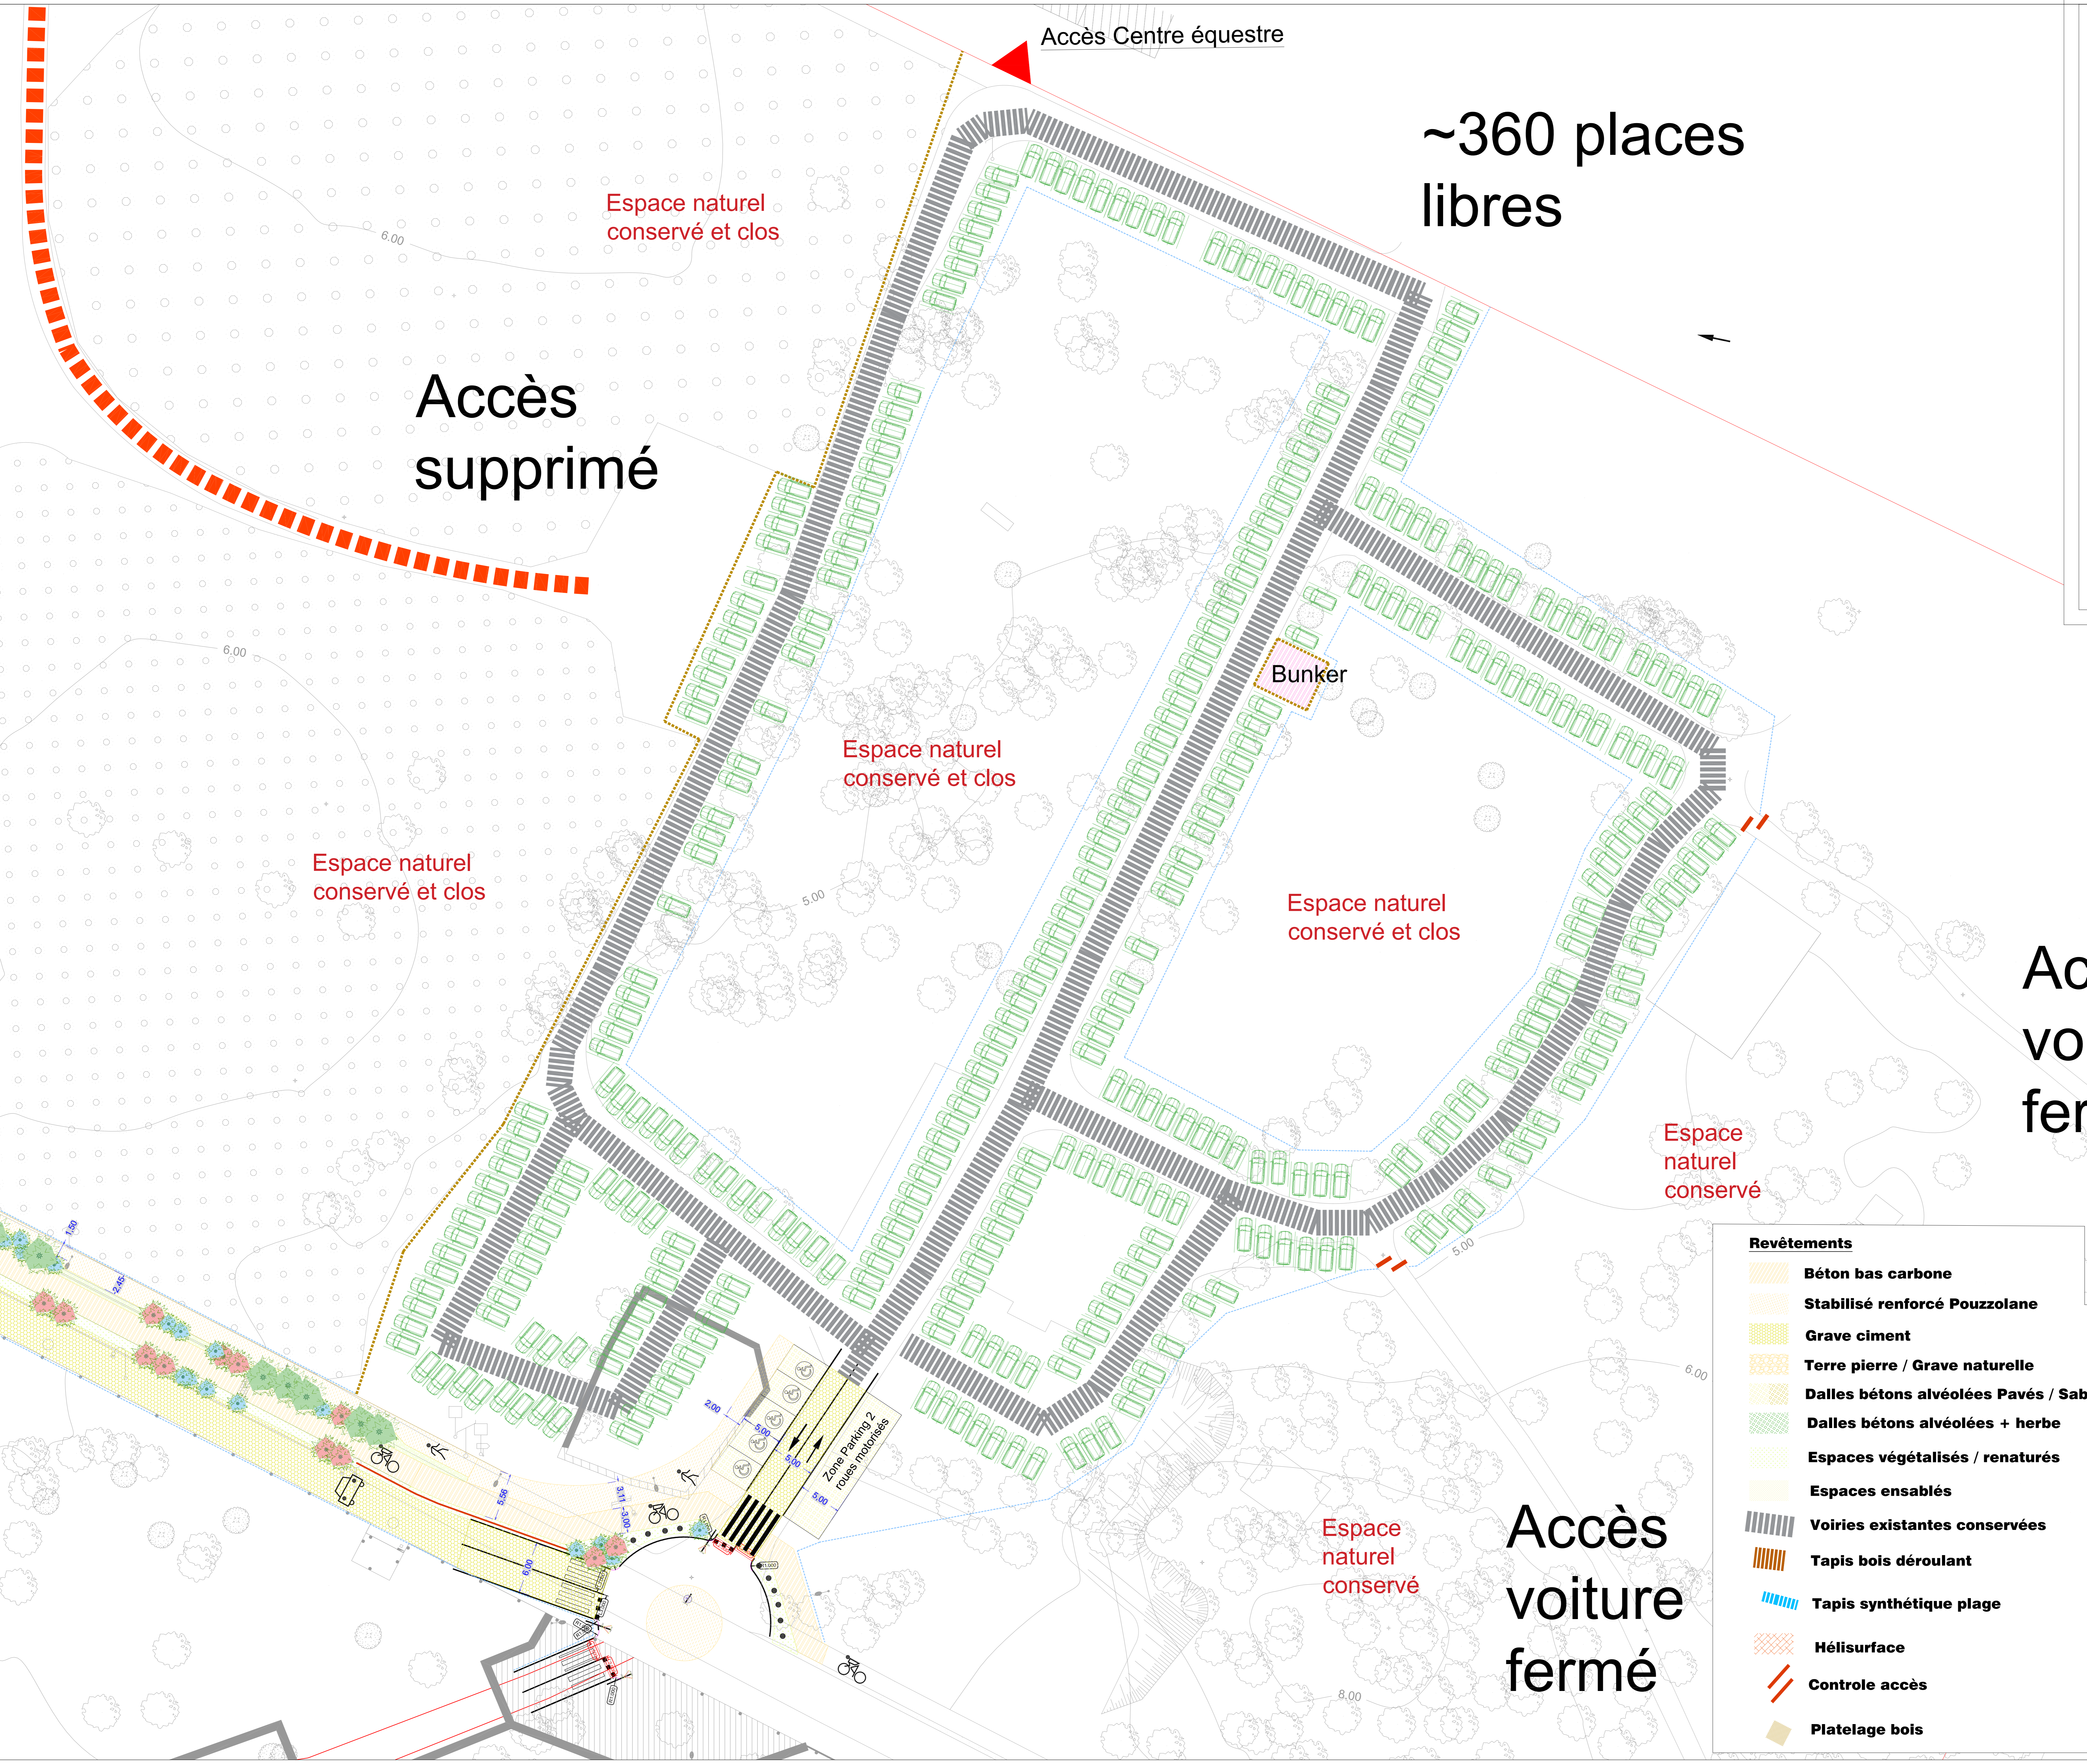

**Revêtements**

- Béton bas carbone
- Stabilisé renforcé Pouzzolane
- Grave ciment
- Terre pierre / Grave naturelle
- Dalles bétons alvéolées Pavés / Sable
- Dalles bétons alvéolées + herbe
- Espaces végétalisés / renaturés
- Espaces ensablés
- Voiries existantes conservées
- Tapis bois déroulant
- Tapis synthétique plage
- Hélisurface
- Contrôle accès
- Platelage bois

**Arbres plantés**

**Mobiliers**

- Range vélos bois
- Arceaux vélos recharge elec.
- Bornes foraines
- Bancs
- Tables de pique-nique
- Clôture ganivelle 1m
- Clôture à mouton 1m
- Potelet bois et barrière
- Aire de jeux / Zone impact